


UNIDAD ONE INDEPENDIENTE


EN 54-16
EN 54-4

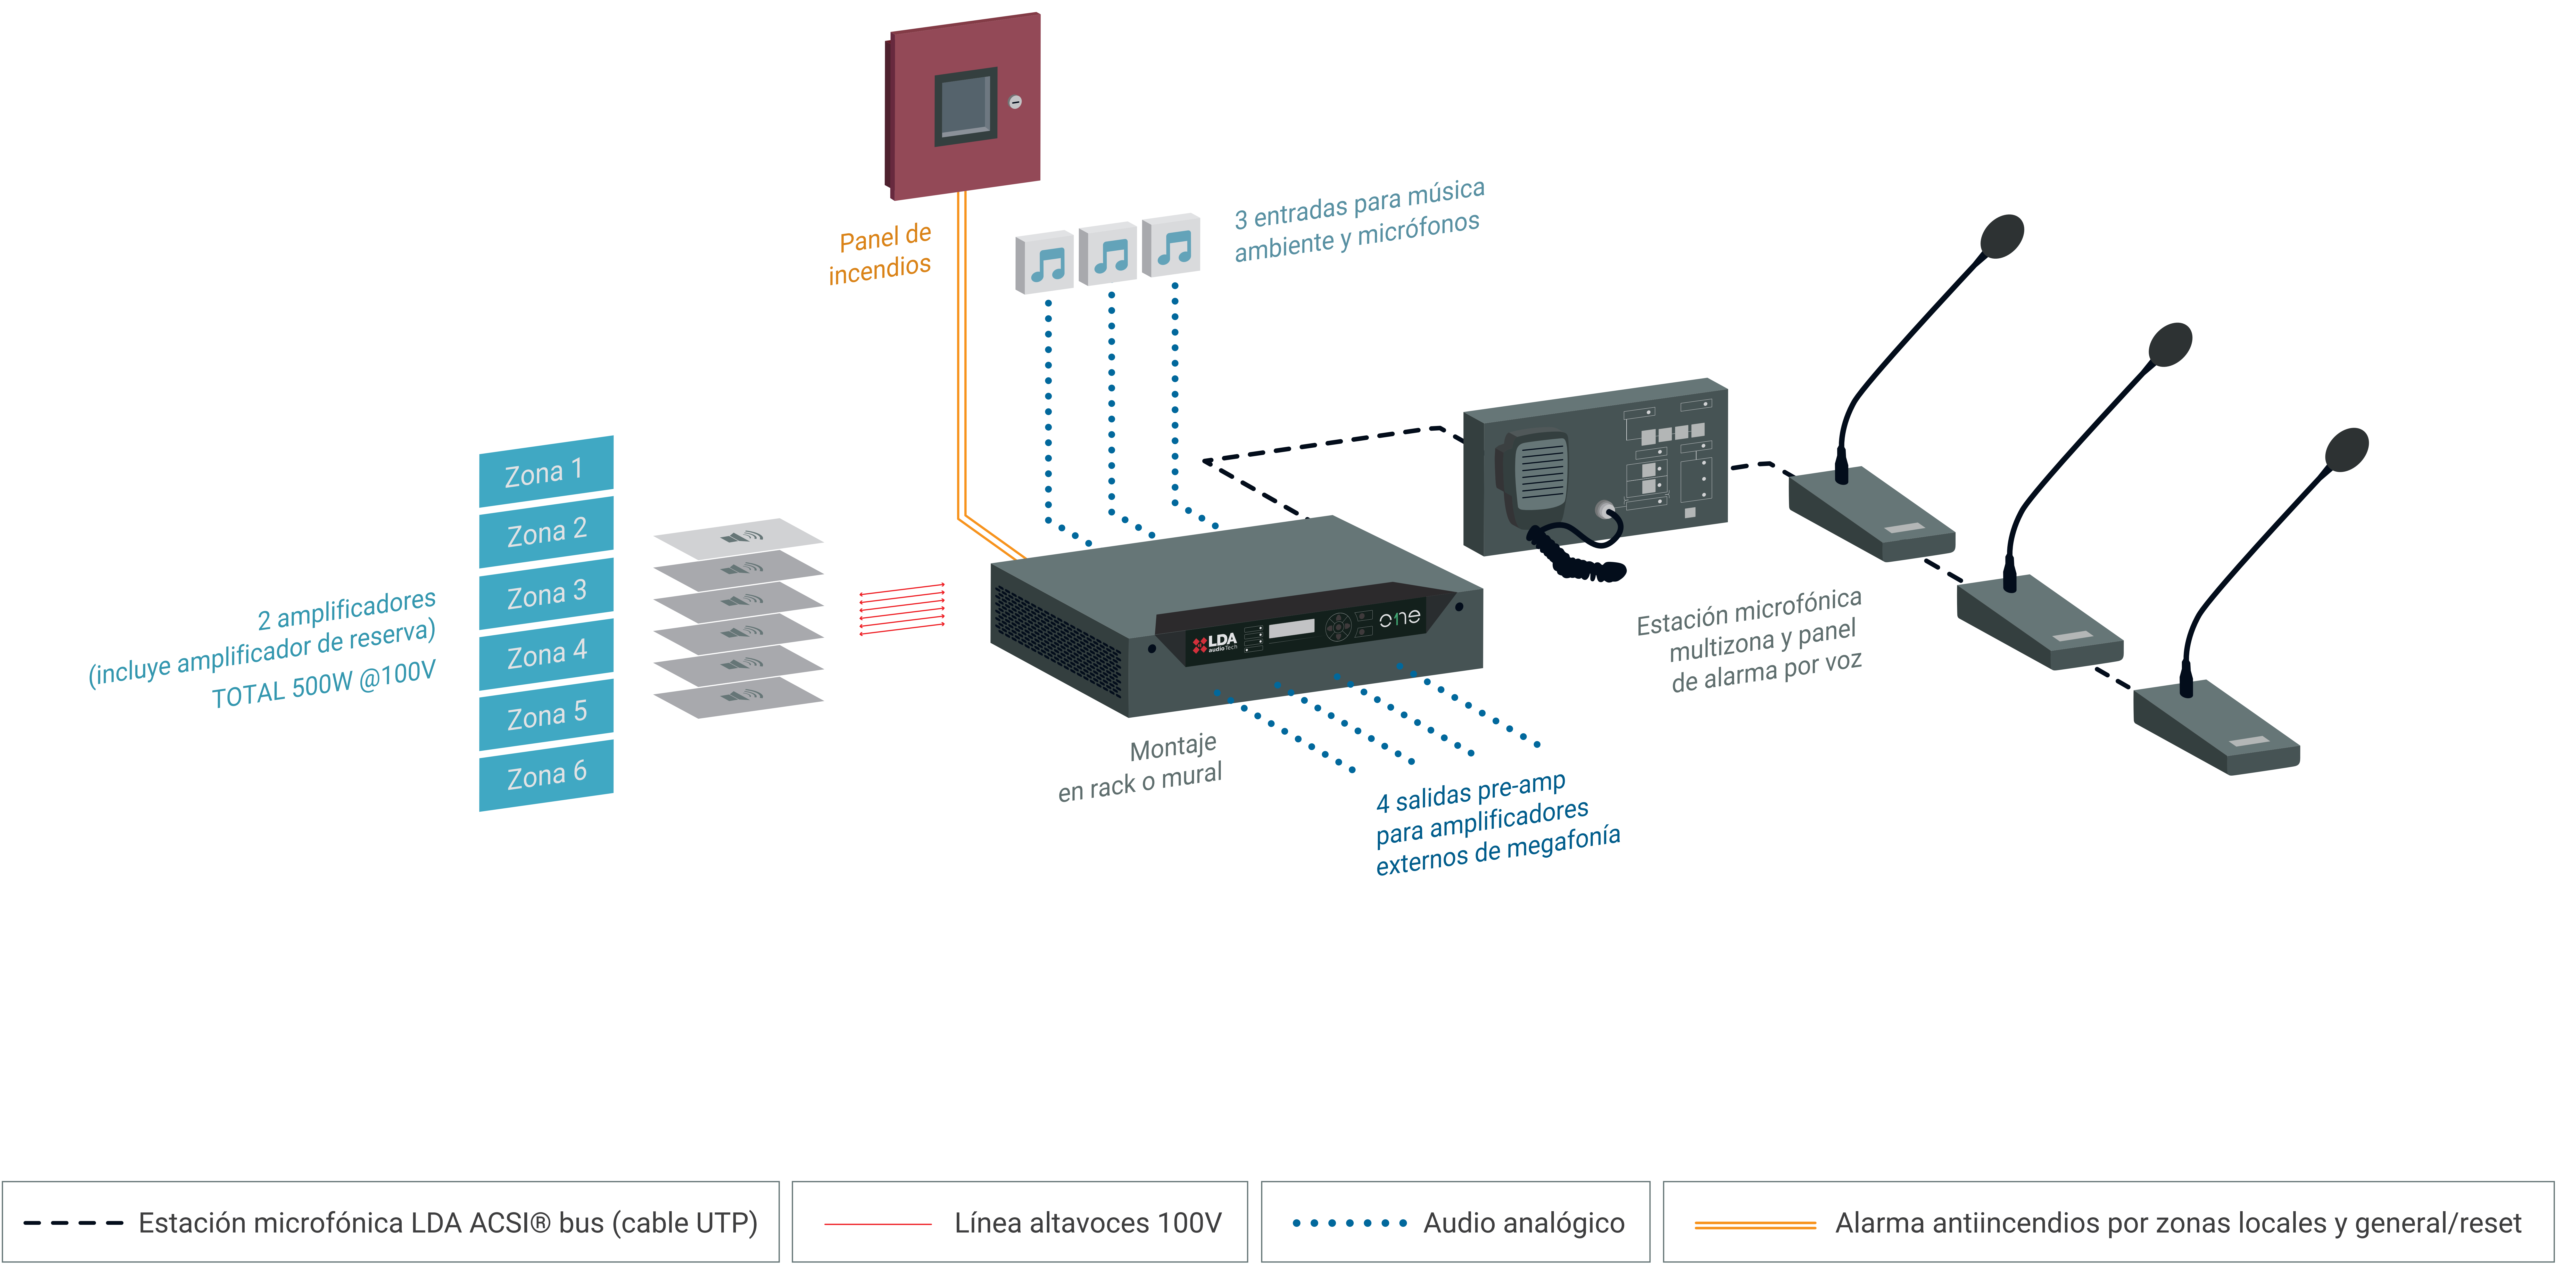

Conexión de hasta 10 equipos con doble enlace de comunicaciones. Hasta 60 zonas y líneas de altavoces.

SISTEMA ESCALABLE ONE

EN 54-16
EN 54-4

 

----- Estación microfónica LDA ACSI® bus (cable UTP)

———— Cable UTP

..... Audio analógico

===== Alarma antiincendios por zonas locales y general/reset

Conexión de hasta 10 equipos con doble enlace de comunicaciones. Hasta 60 zonas y líneas de altavoces. Mensajes EVAC y ALERT locales + Alimentación de emergencia autónoma.

🔊 Fuente de audio general 🎵 Entrada de audio local (música ambiente) 🎤 Entrada de audio local con prioridad 📢 Estaciones microfónicas y panel de incendios